

8. Coin à manger

(chauffage au sol)
mur:
sol:
plafond:

9. Vestiaire

(chauffage au sol)
mur:
sol:
plafond:

10. SDD

(chauffage au sol)
mur:
sol: carrelage
plafond: dispersion

11. Salon

(chauffage au sol)
mur:
sol:
plafond:

12. Escalier

mur:
sol:

MADRIER	10 cm
ISOVER PB M 030	14 cm
OSB	1 cm
LAME D'AIR	2,7 cm
FERMACELL	1,25 cm

MADRIER	10 cm
FERMACELL	2,5 cm
LAINE DE PIERRE	14 cm
OSB	1 cm
LAME D'AIR	2,7 cm
FERMACELL	1,25 cm

PAROI COUPE-FEU EI 30

Sortie ventilation primaire à la toiture

Sortie ventilation mécanique du rez



Sortie ventilation mécanique du sous-sol

MUR PORTEUR	
FERMACELL	1,5 cm
OSSATURE BOIS	10x10 cm
FERMACELL	1,5 cm

MADRIER	10 cm
ISOVER PB M 030	14 cm
OSB	1 cm
LAME D'AIR	2,7 cm
FERMACELL	1,25 cm

MADRIER	10 cm
ISOVER PB M 030	14 cm
OSB	1 cm
LAME D'AIR	2,7 cm
FERMACELL	1,25 cm


MADRIER	10 cm
ISOVER PB M 030	14 cm
OSB	1 cm
LAME D'AIR	2,7 cm
FERMACELL	1,25 cm

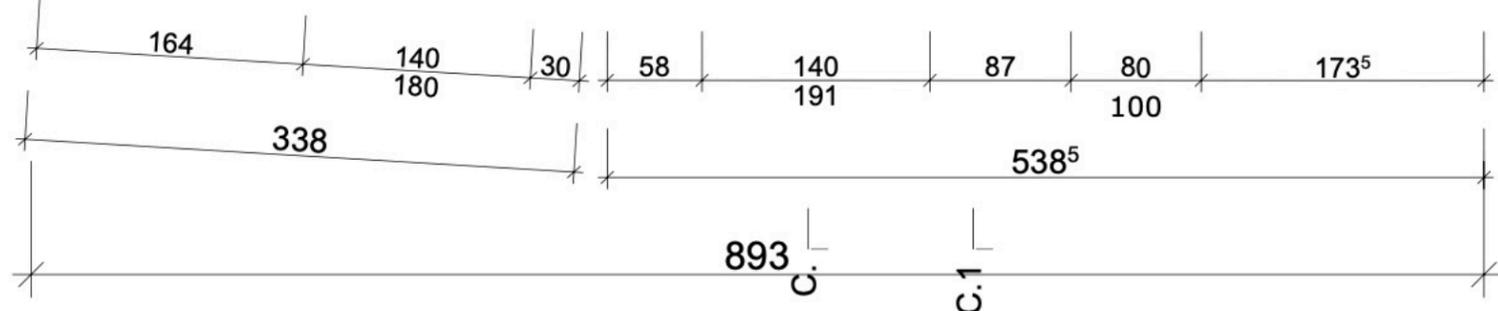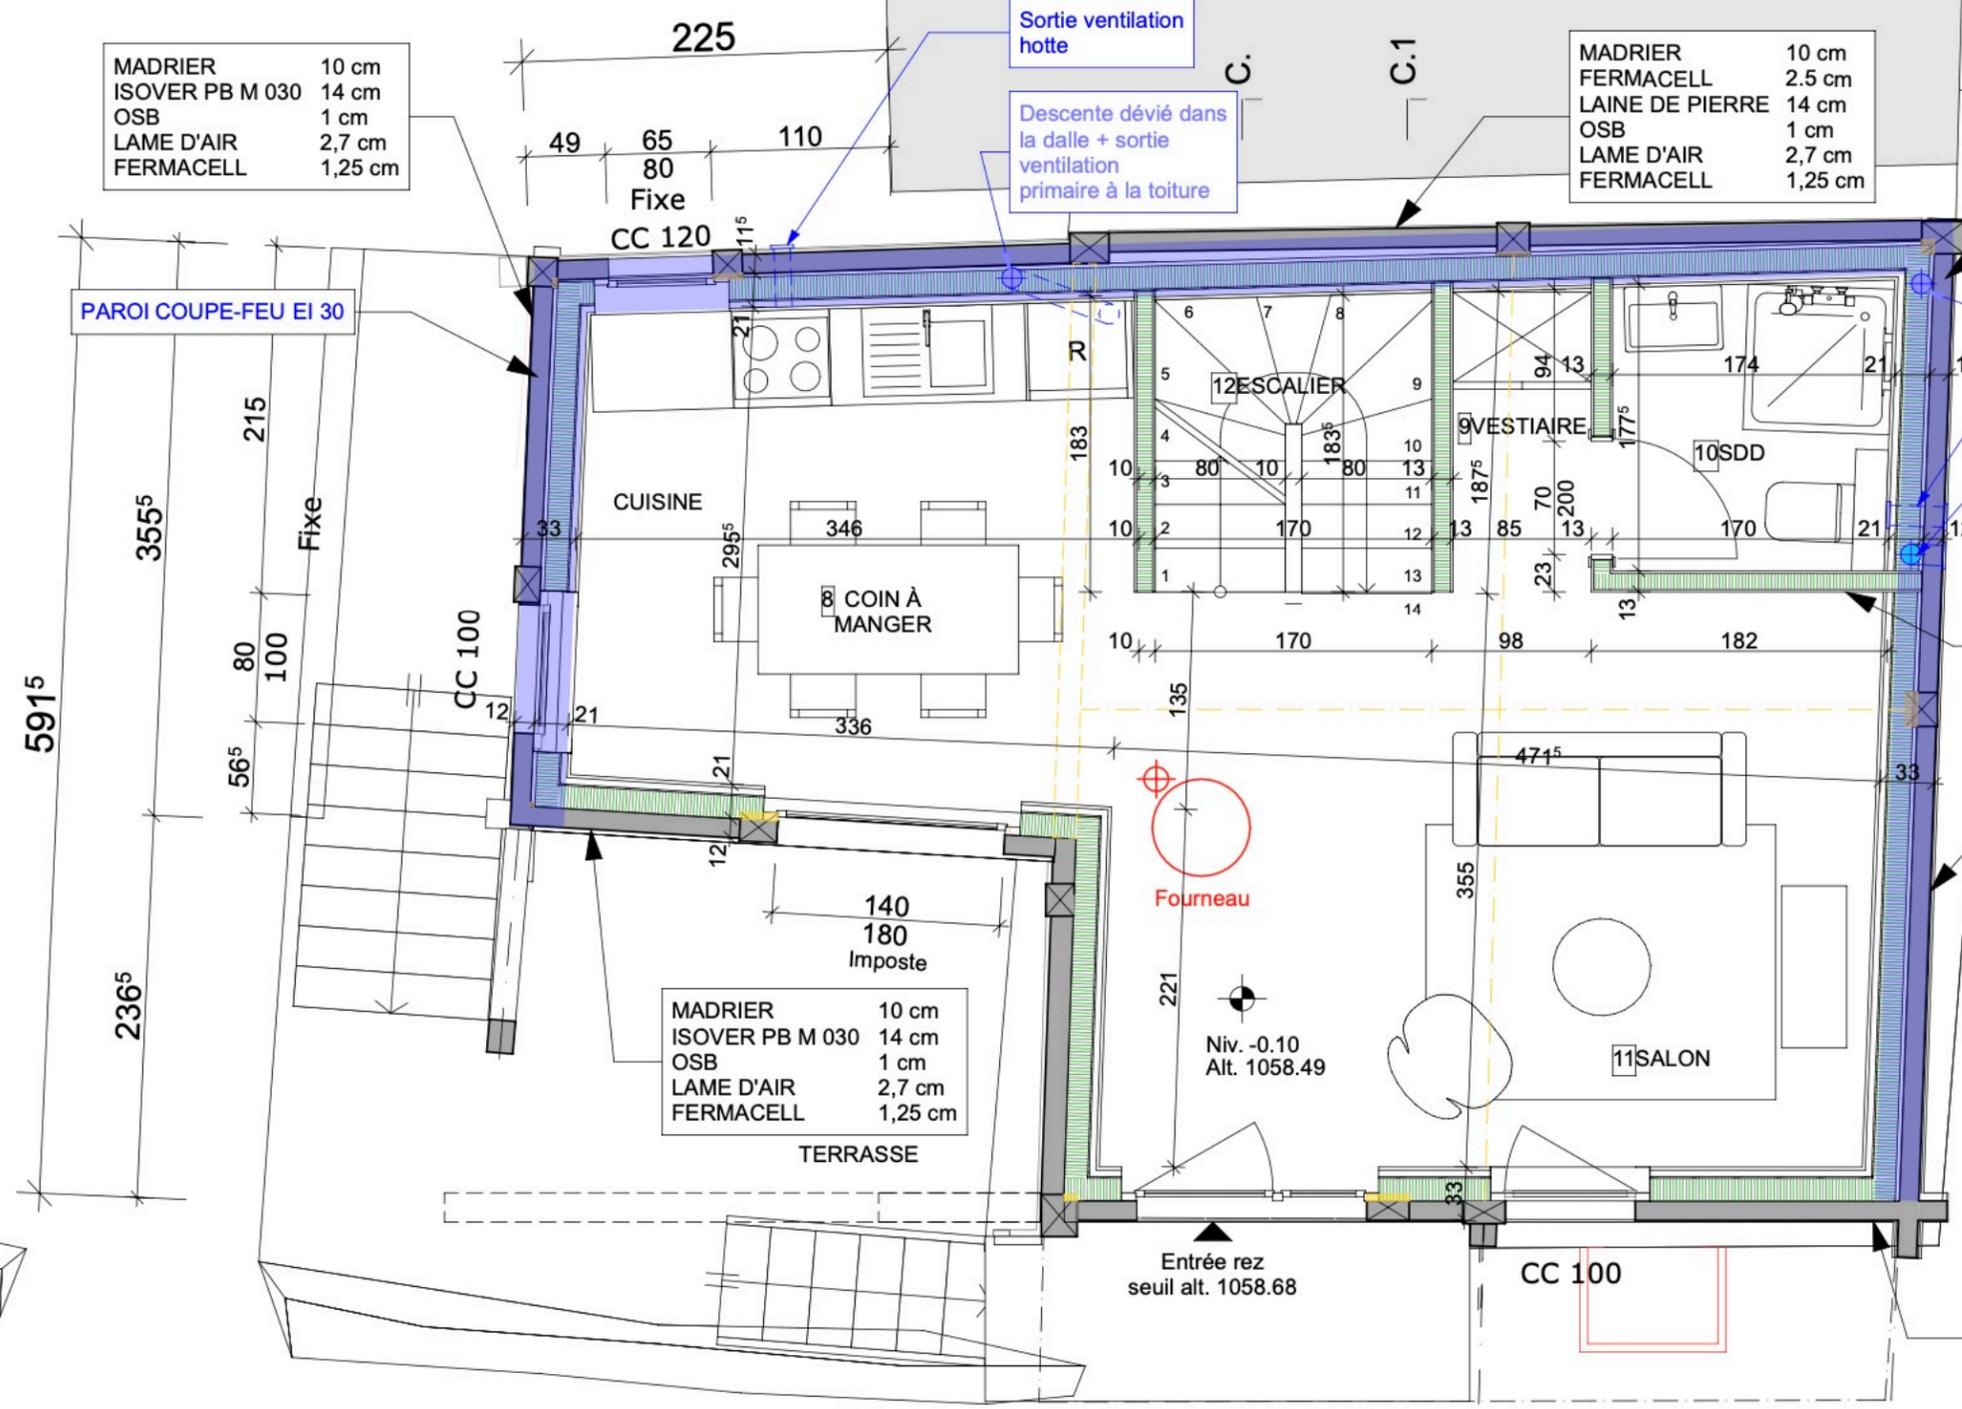




Local technique

Salle de bain

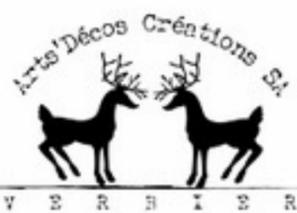



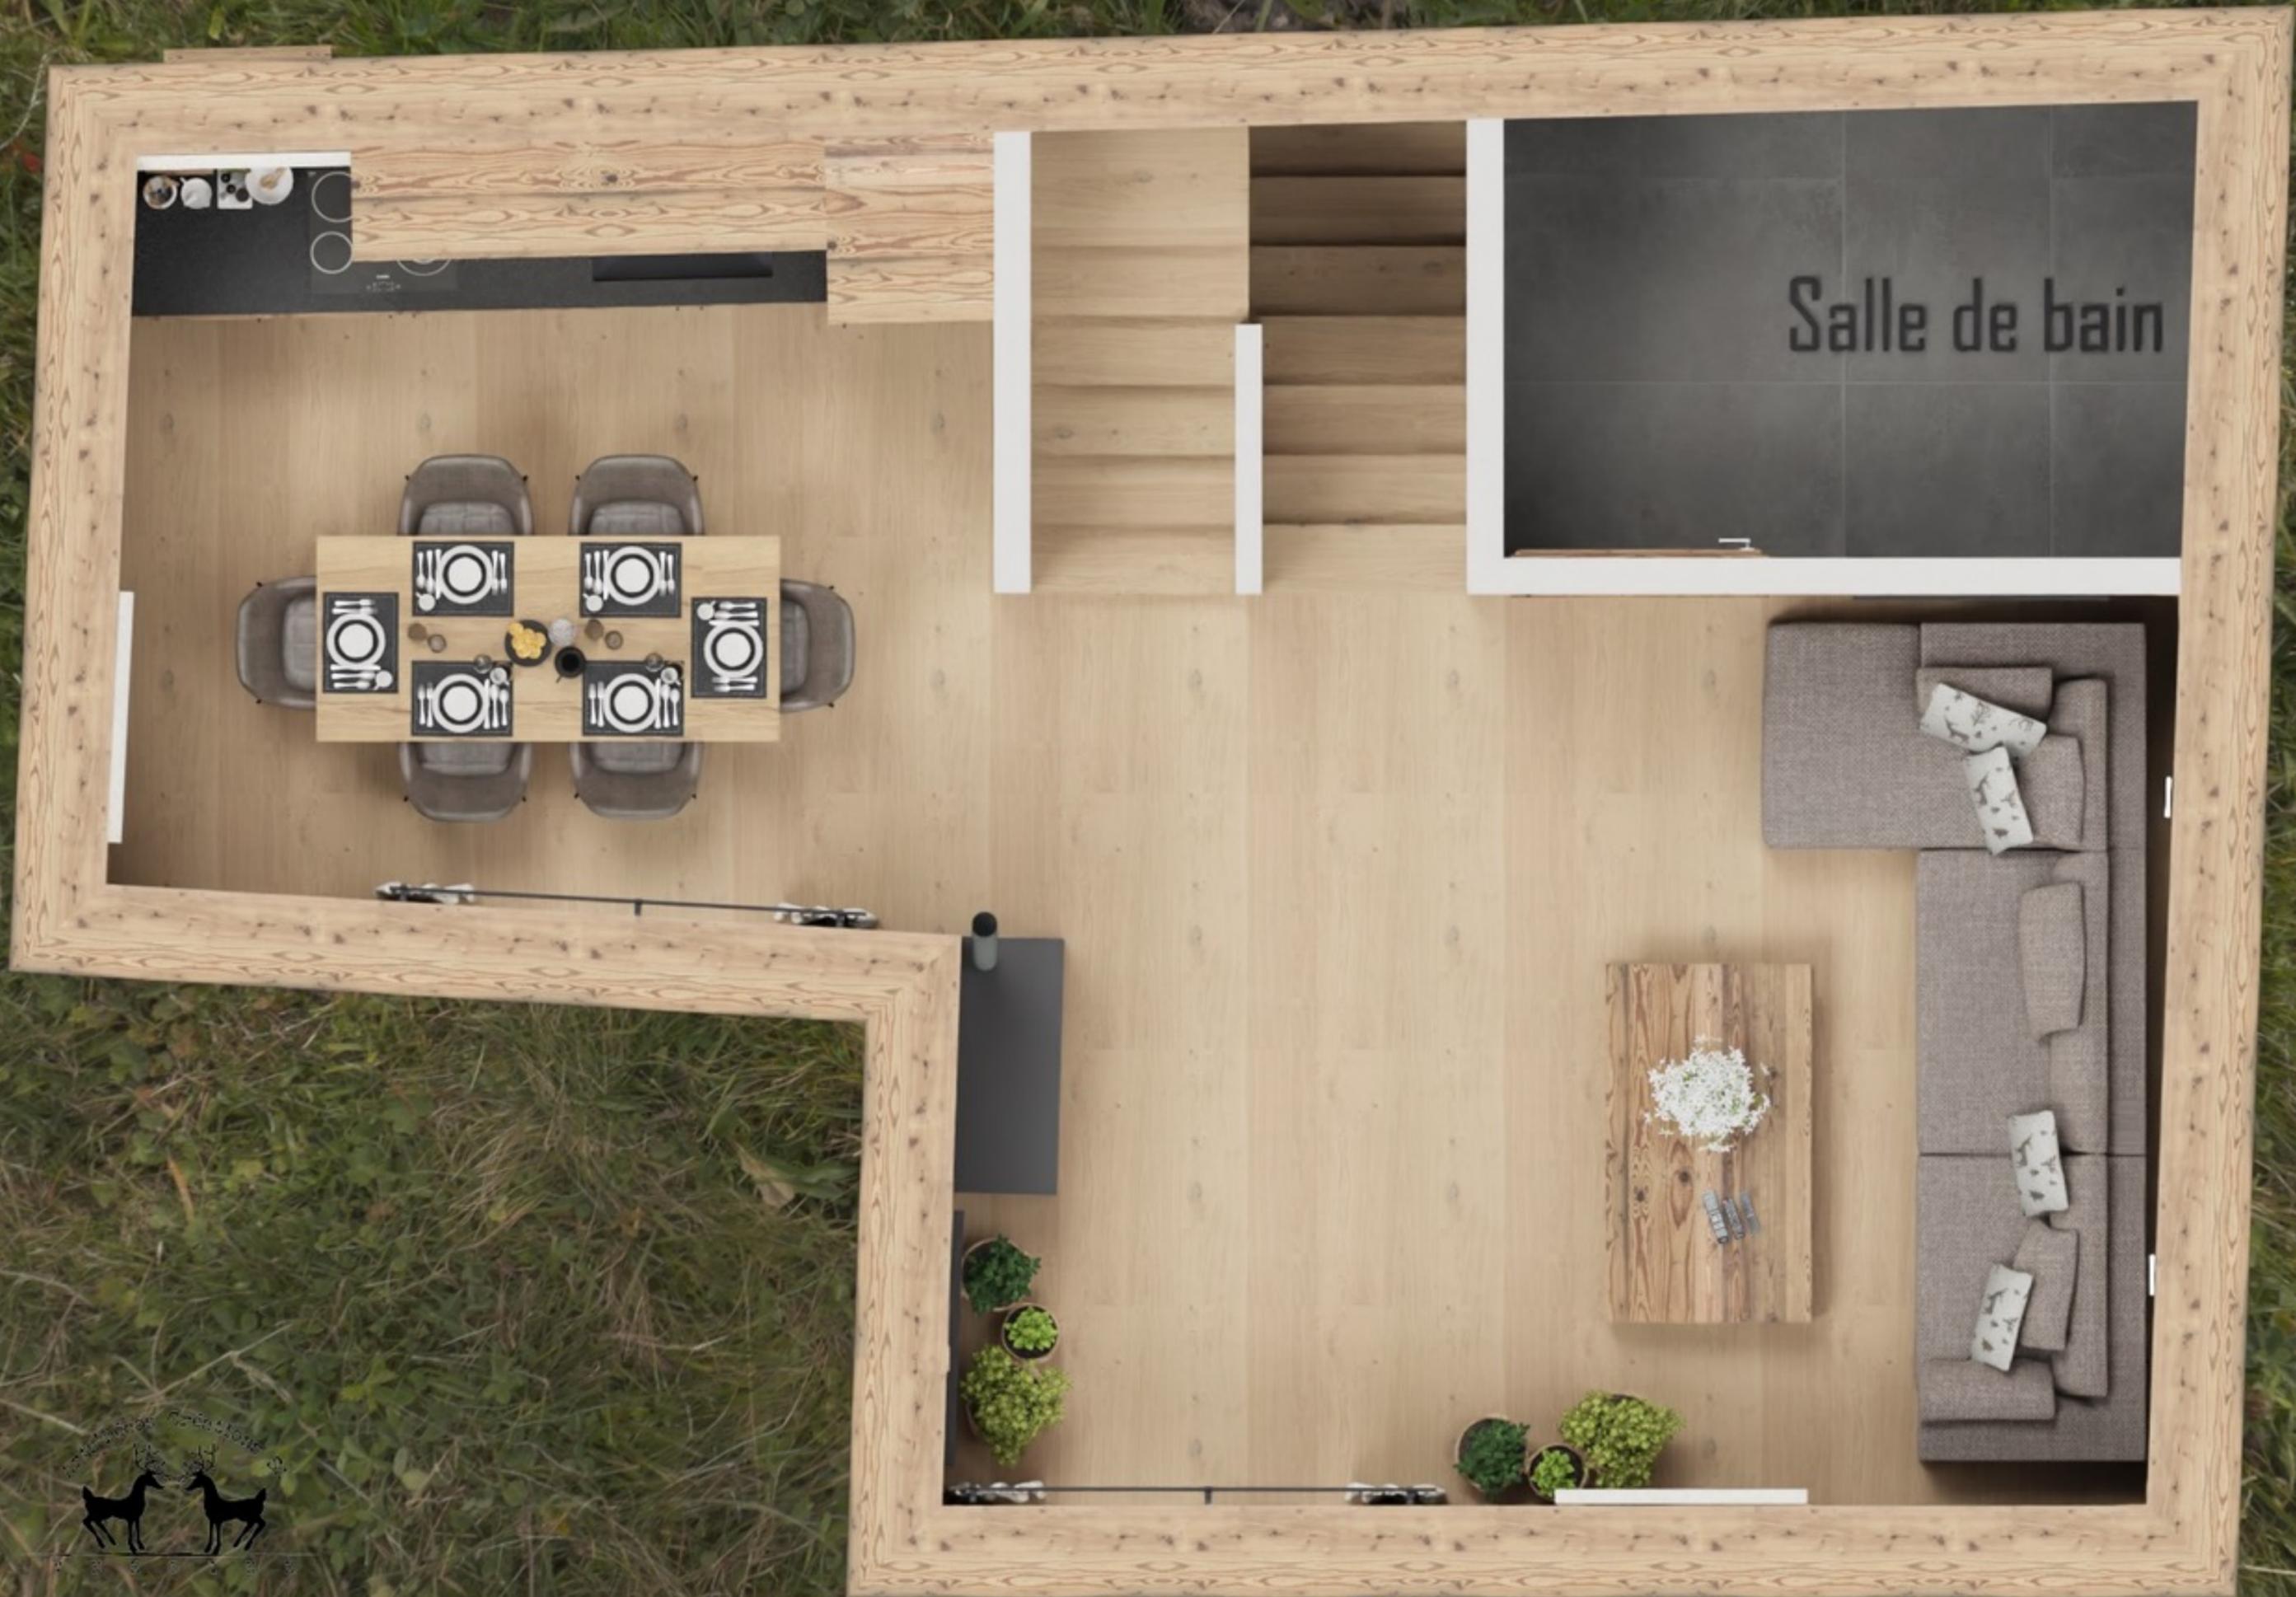

Salle de bain

